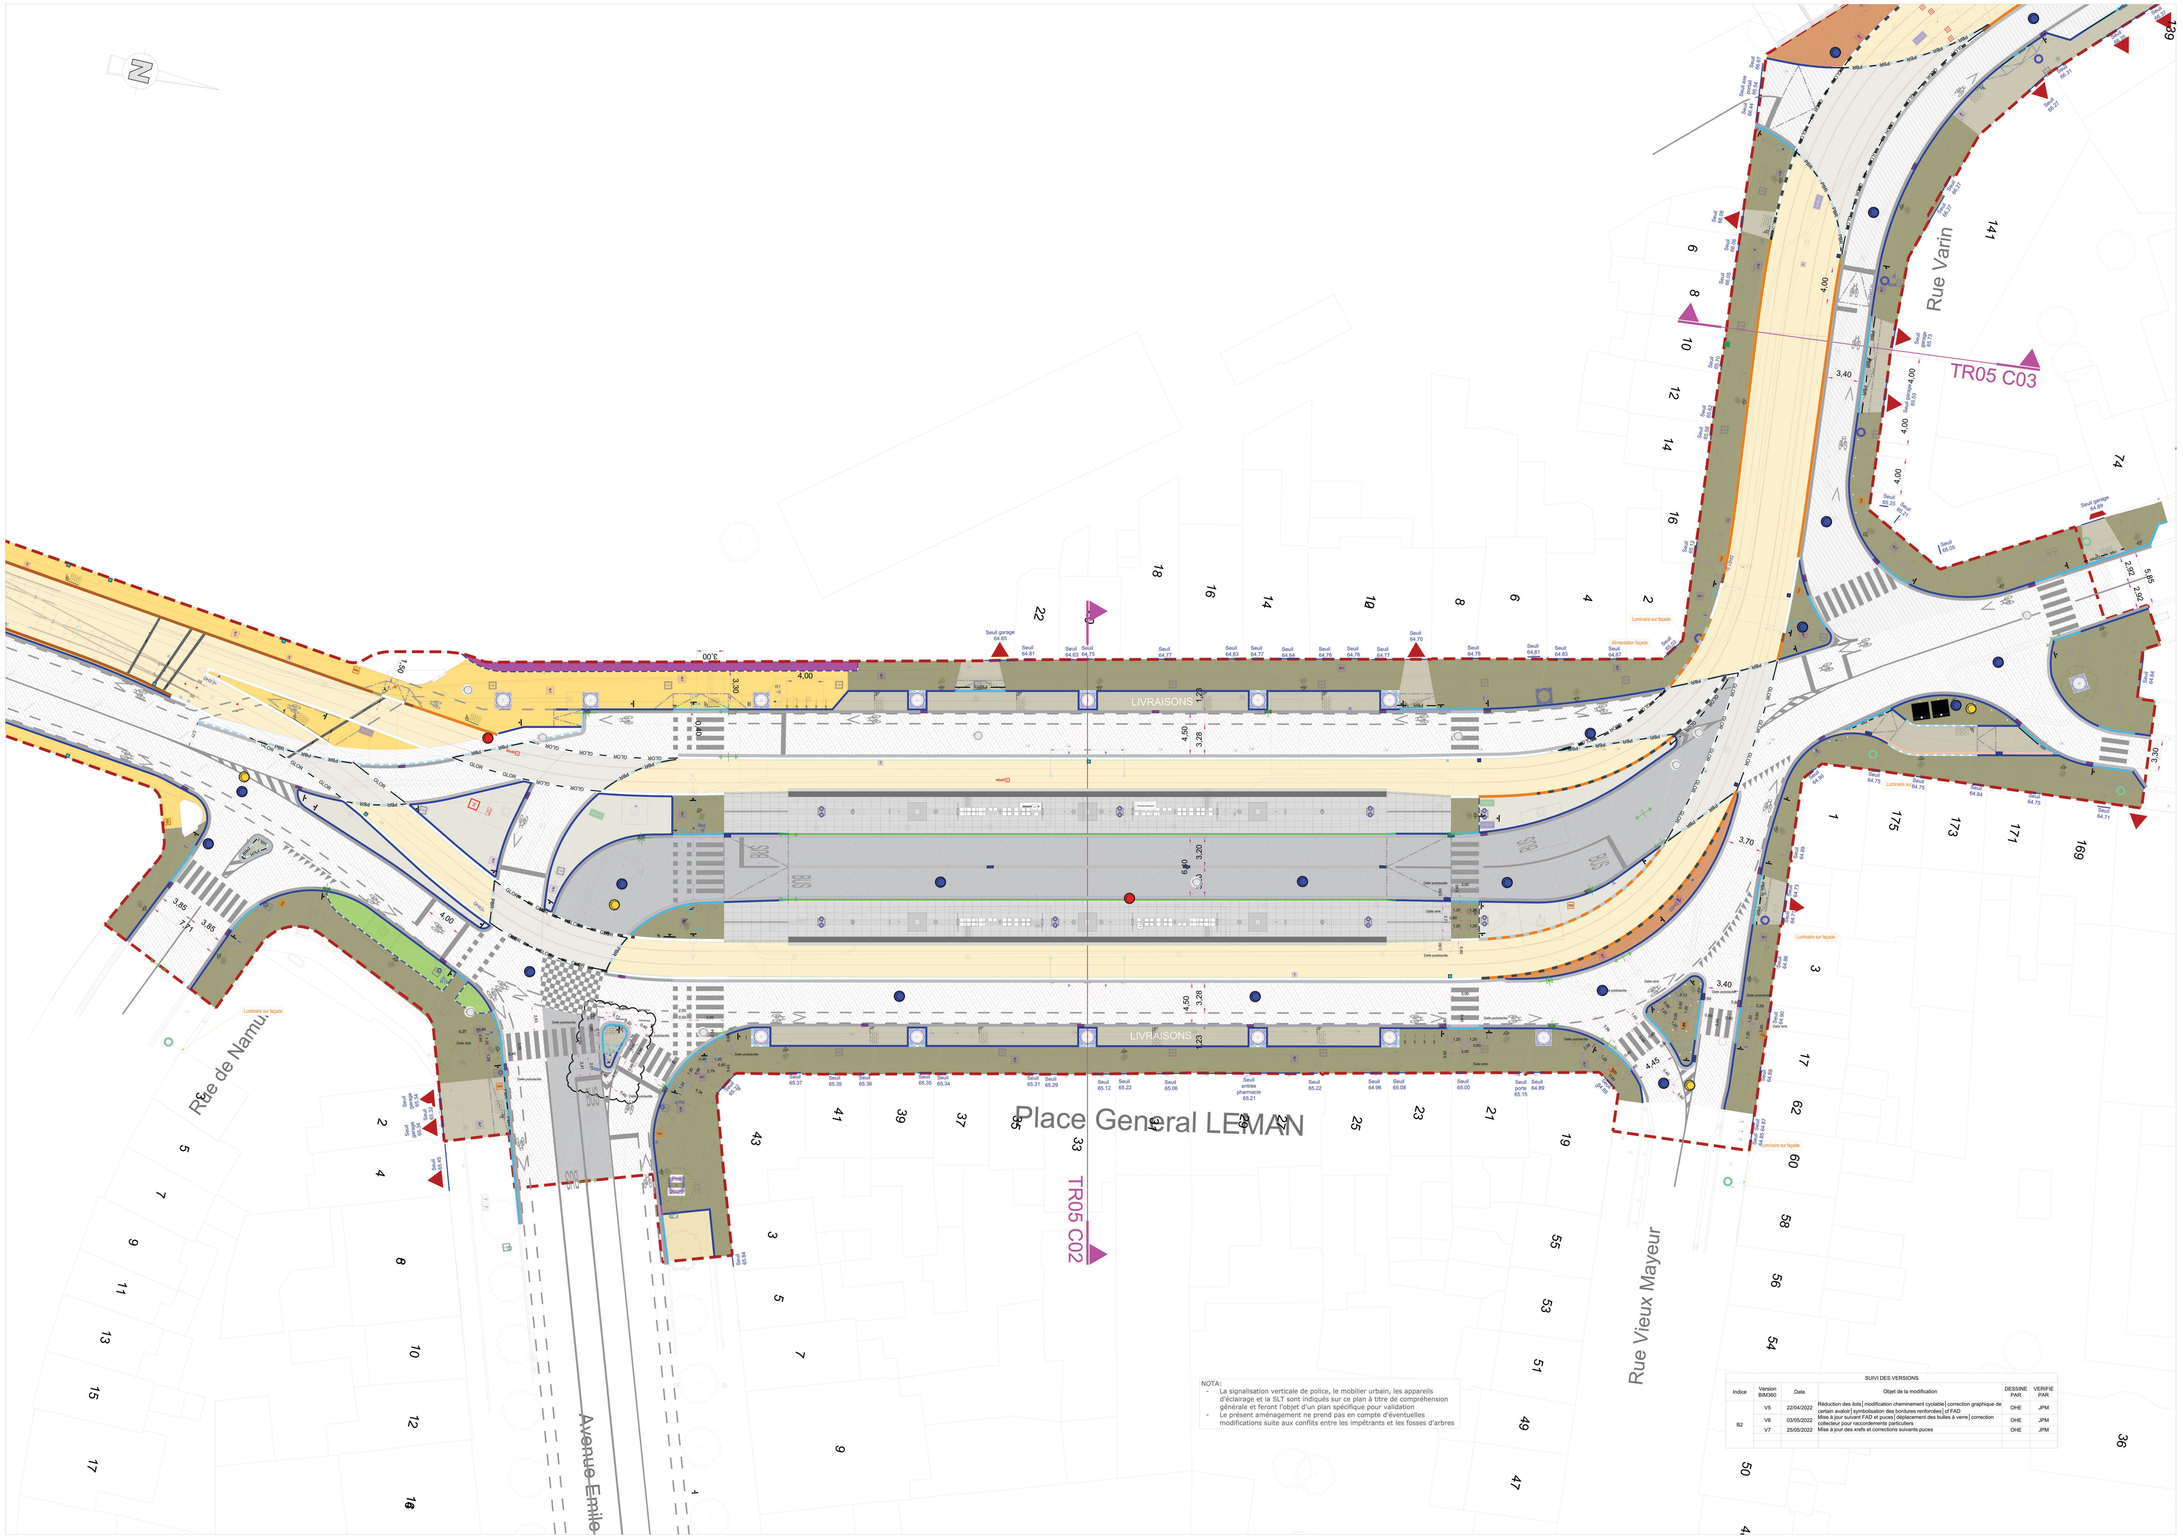

NOTA:
- La signalisation verticale de police, le mobilier urbain, les appareils d'éclairage et la SLT sont indiqués sur ce plan à titre de compréhension généraie et feront l'objet d'un plan spécifique pour validation
- Le présent aménagement ne prend pas en compte d'éventuelles modifications suite aux conflits entre les impétrants et les fosses d'arbres

SUIVI DES VERSIONS

Indice	Version BIM360	Date	Objet de la modification	DESSINE PAR	VERIFIE PAR
B2	V5	22/04/2022	Réduction des îlots|modification cheminement cycisable|correction graphique de certain avaloir|symbolisation des bordures renforcées|cf FAD	OHE	JPM
	V6	03/05/2022	Mise à jour suivant FAD et puces|déplacement des bulles à verre|correction collecteur pour raccordements particuliers	OHE	JPM
	V7	25/05/2022	Mise à jour des ilnéts et corrections suivants puces	OHE	JPM

LEGENDE

REVETEMENTS

- Pavés béton pose alternée 11x11 (et 16.5x11) ép: 8cm trottoir
- Pavés béton pose alternée 11x11 (et 16.5x11) ép: 10cm circulable
- Pavés béton pose alternée 11x11 (et 16.5x11) ép: 8cm couleur ocre - piste cyclable
- Pavés béton 22x11 ép: 8cm non circulable trottoir
- Pavés béton 22x11 ép: 10cm circulable voirie (entrée charretière,etc...)
- Pavés grès oblongs ép: +/-14cm
- Pavés grès oblong ép: +/-14cm circulable BUS et Poids lourd
- Pavés grès platine 15x15cm ép: +/-12cm
- Pavés grès platine 15x15cm ép: +/-12cm circulable
- Pavés spires non circulable trottoirs
- Pavés spires circulable voirie (entrée charretière,etc...)
- Pavés spires circulable poids lourds (Quai de la Batte)
- Pavés queues de paon non circulable trottoir
- Pavés queues de paon circulable voirie (entrée charretière,etc...)
- Pavés queue de paon circulable poids lourds (Opéra, etc...)
- Pavés grès plateforme
- Béton brossé trottoir Ral7032
- Béton dénudé ocre plateforme
- Béton dénudé piste cyclable Ral 7032
- Béton dénudé foncé plateforme (site partagé)
- Béton brossé (CDMR)
- Béton voirie BUS (Ville de Liège)
- Béton imprimé (bande franchissable îlôt,etc...)
- Enrobé voirie alignement droit et giratoire (SPW)
- Enrobé (Ville de Liège) Voirie trafic léger
- Enrobé (Ville de Liège) Voirie trafic moyen
- Enrobé (Ville de Liège) Voirie trafic lourd
- Asphalte coulée trottoir Pont (Atlas, etc...)
- Enrobé voirie Pont (Atlas, etc...)
- Asphalte coulée plateforme Pont (Atlas, etc...)
- Dalle Pierre bleue finition brut de sciage non circulable trot
- Dalle Pierre bleue finition brut de sciage circulable
- Dalle Pierre bleue finition adoucie non circulable (rue Cathédale)
- Brique sur chant non circulable trottoir
- Dallage granit foncé
- Dallage granit clair
- Dalle pododactile station
- Dalles béton 90x120 - 300x400
- Dalles béton 30x30 ép: 6cm
- Empierrement
- Dolomie stabilisée
- Vivaces
- Arbustes
- Couvre sol
- Gazon
- Gazon plateforme
- Gazon renforcé (entrée charretière, parking véhicule léger)

ARBRES

- Arbre projet: OPEN / ACB
- Arbre existant conservé
- Arbre existant supprimé

LAC

Massif et support LAC — T05-V1-026

- Béton bombé béton ocre PF
- Gabions
- Béton bombé site partagé PF
- Revêtement dissuasif
- Sens de pose des pavés béton
- Pose des pavés béton 22x11 en dpls
- Sens de pose des pavés gris oblong
- Sens de pose des pavés queue de paon
- Sens pose des pavés platine
- Sens pose des pavés spire

BORDURES

- PB10
- PB02
- PB00
- PBEV
- PB18BUS
- PB18BUSR1
- PB18BUSR2
- PBS1
- PBS2
- Bordure Chasse roue
- Bordure béton 10 cm
- Bordure béton 20cm
- Bordure PB renforcées
- Bordure GLO renforcées
- Filet d'eau 50cm Chasse roue
- Filet d'eau béton 30cm
- Contrebutage 30cm
- Caniveau à fente
- Rayon extérieur bordure — R.30
- GLO30
- GLO15
- GLO10
- GLO02
- GLO00
- GLOE10
- GLOE15
- GLO10C1
- GLO10C2
- GLO02C1
- GLO02C2
- GLO00C
- GLOB
- GLOBBR1
- GLOBBR2
- GLOS1
- GLOS2
- Bordure IDA
- Caniveau béton base
- Bordure spécifique
- Bordure coulée

ECLAIRAGE

Candélabres et points lumineux
- Bm et plus
- Bm et moins
- Façade
- Divers
- Massif
- Luminaire existant à repositionner
- Trapillon éclairage
- Regard éclairage

SIGNALISATION LUMINEUSE TRICOLORE

SIGNALISATION VERTICALE

- Lentilles

ELEMENTS DE DETECTION

- Armoires
- Détection tram

REGARDS

- Trapillons
- Regards

ASSAINISSEMENT

PLATEFORME

- Ø125 — Caniveau de drainage plateforme
- Raccordement au système d'assainissement
- Boîte à eau
- Regard assainissement 30x30

VOIRIE

- Grille avaloir (pour les coulieur voir plan TLC-IVB-EXE-PLVP-VRD-ASS-TR08)
- Raccordement au système d'assainissement
- Taque
- Caniveau à fente

SIGNALISATION FERROVIAIRE

- Feu de signalisation ferroviaire
- Compteur d'essieux
- Boucle de détection tramway
- Armoire Signalisation Ferroviaire
- Balise de contrôle de Franchissement de Feu Rouge
- Balise itinéraire et balise Localisation
- Station météorologique
- Trapillon
- Moteur d'aiguillage
- Capteur frost et Réchauffeur d'aiguille
- Regards C250 100x100(int.),80x80(int.), 60x60(int.), 50x50(int.), 30x30(int.)
- Regards C400 100x100(int.),80x80(int.), Regards C400 1 60x60(int.) et 50x50(int.)

GENERAL

- Entrée Charretière
- Limite aménagements PRO
- Limite aménagements Permis Unique

NOTA
Les différences entre les deux limites provoennent :
- soit de la prise en compte des exigences du Donneur d'Ordre
- soit de la prise en compte des nécessités de raccordements avec les aménagements existants
- soit de la prise en compte des projets connexes en attente de validation par le Donneur d'Ordre

LISTE DES FICHIERS APPELES EN REFERENCE

TLC-DIT-PRO-XREF-AMU-TOP-TT2O-001-A3
TLC-IVB-EXE-XREF-BAT-GEN-TR05-003-A3
TLC-IVB-EXE-XREF-CFA-RES-TR05-003-A7
TLC-IVB-EXE-XREF-ECL-GEN-TR05-103-A4
TLC-IVB-EXE-XREF-GEN-MUL-TR05-003-A11
TLC-IVB-EXE-XREF-IMP-GEN-TR05-003-A11
TLC-IVB-EXE-XREF-LAC-GEN-TR05-003-A13
TLC-MRS-EXE-XREF-SIF-GEN-TR05-003_A4
TLC-IVB-EXE-XREF-NRI-RES-TR05-003-A4
TLC-IVB-EXE-XREF-PLF-VOF-TR05-005-A1
TLC-IVB-EXE-XREF-PLF-VOF-TR05-007-A1
TLC-IVB-EXE-XREF-PLF-VOF-TR05-103-C2
TLC-IVB-EXE-XREF-SIG-GEN-TR05-003-A4
TLC-IVB-EXE-XREF-SIG-RES-TR05-003-A4
TLC-IVB-EXE-XREF-SLT-RES-TR05-003-A11
TLC-MRS-EXE-XREF-CFA-GEN-TR05-003-B3
TLC-MRS-EXE-XREF-NRI-GEN-TR05-003-A4
TLC-IVB-EXE-XREF-SLT-GEN-TR05-003-A2
TLC-IVB-EXE-XREF-STA-GEN-TR05-003-A4
TLC-IVB-EXE-XREF-VRD-GEN-TR05-003-A2
TLC-IVB-TPH-XREF-GEN-TOP-TR05-003-A7
TLC-IVB-TPH-XREF-IMP-REU-TR05-003-A2
TLC-IVB-EXE-XREF-AMP-GEN-TR05-003-A8
TLC-IVB-EXE-XREF-AMP-GEN-TR05-003-A8
TLC-IVB-EXE-XREF-AMU-MOB-TT2O-001-A10
TLC-IVB-EXE-XREF-LAC-RES-TR05-003-A2
TLC-IVB-ASB-XREF-IMP-GEN-TR05-003-A4
TLC-IVB-TPH-XREF-GEN-TOP-TT2O-009-D3
P112 - C - Plan d'implantation général - Abords
TLC-IVB-EXE-XREF-AMU-RVS-TR05-003-A18
TLC-IVB-EXE-XREF-AMU-ART-TT2O-001-A5
TLC-IVB-EXE-XREF-PLF-VOF-TR04-004-B1
TLC-IVB-EXE-XREF-STA-GEN-TT2O-001-A3
TLC-IVB-EXE-XREF-AMU-GEN-TR06-004-A12
TLC-IVB-EXE-XREF-AMU-RVS-TR06-004-A13
TLC-IVB-EXE-XREF-PLF-VOF-TR06-008-B1
TLC-IVB-EXE-XREF-AMU-GEN-TR05-003-A19
TLC-IVB-EXE-XREF-GEN-ASS-TR05-003-A20
TLC-IVB-EXE-XREF-SHV-GEN-TR05-003-A5
TLC-IVB-EXE-XREF-ECL-RES-TR05-003-A7
Gabarit BE VRD VB2
TLC-IVB-EXE-XREF-AMU-MOB-TR05-003-A12
TLC-IVB-EXE-XREF-PLF-VOF-TR05-006-A1
TLC-IVB-EXE-XREF-NIV-VOI-TR05-003-A12

Fichier DWG d'impression: TLC-IVB-EXE-PLVP-AMU-GEN-TR05

LE TRAM — LIÈGE EN COMMUN

Première ligne de tramway de l'Agglomération Liégeoise

Société de projet : TRAM'ARDENT
Concepteur - constructeur : TRAM LIÈGE CONSTRUCTION (mandataire du groupe CSC)
Emetteur du document : COLAS — SM COLAS TRAM DE LIÈGE

Quai Timmermans, 14 4000 Sclessin - Liège

DOSSIER EXECUTION
VOLUME : 01 Synthèse
TOME : 01-02 Documents techniques
DOSSIER : 01-02-01 Vue en plan d'Aménagements urbains

VUE EN PLAN - Aménagements urbains

TR05 - Place G. Leman / Avenue Blonden

PL160 - Station Place Géneral Leman

Indice	Date	Objet de la modification	Dessiné par	Vérifié par	Approuvé par
A1	31/05/2021	Première édition	LSE	JPM	VCH
B1	18/02/2022	Mise à jour suivant FAD	SDE	JPM	VCH
B2	25/05/2022	Mise à jour suivant FAD DO TR05 - 160 du 22/03/2022	OHE	JPM	YBU

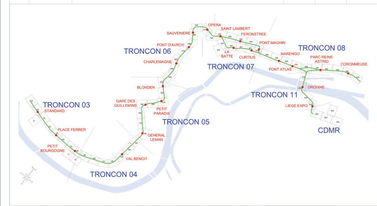

Emetteur	Phase	Type	Discipline	Localisation	Numéro	Indice
TLC	IVB	EXE	PLVP	AMU-GEN	TR05	160	B2

FORMAT DU PLAN : A0+
ECHELLE : 1/200