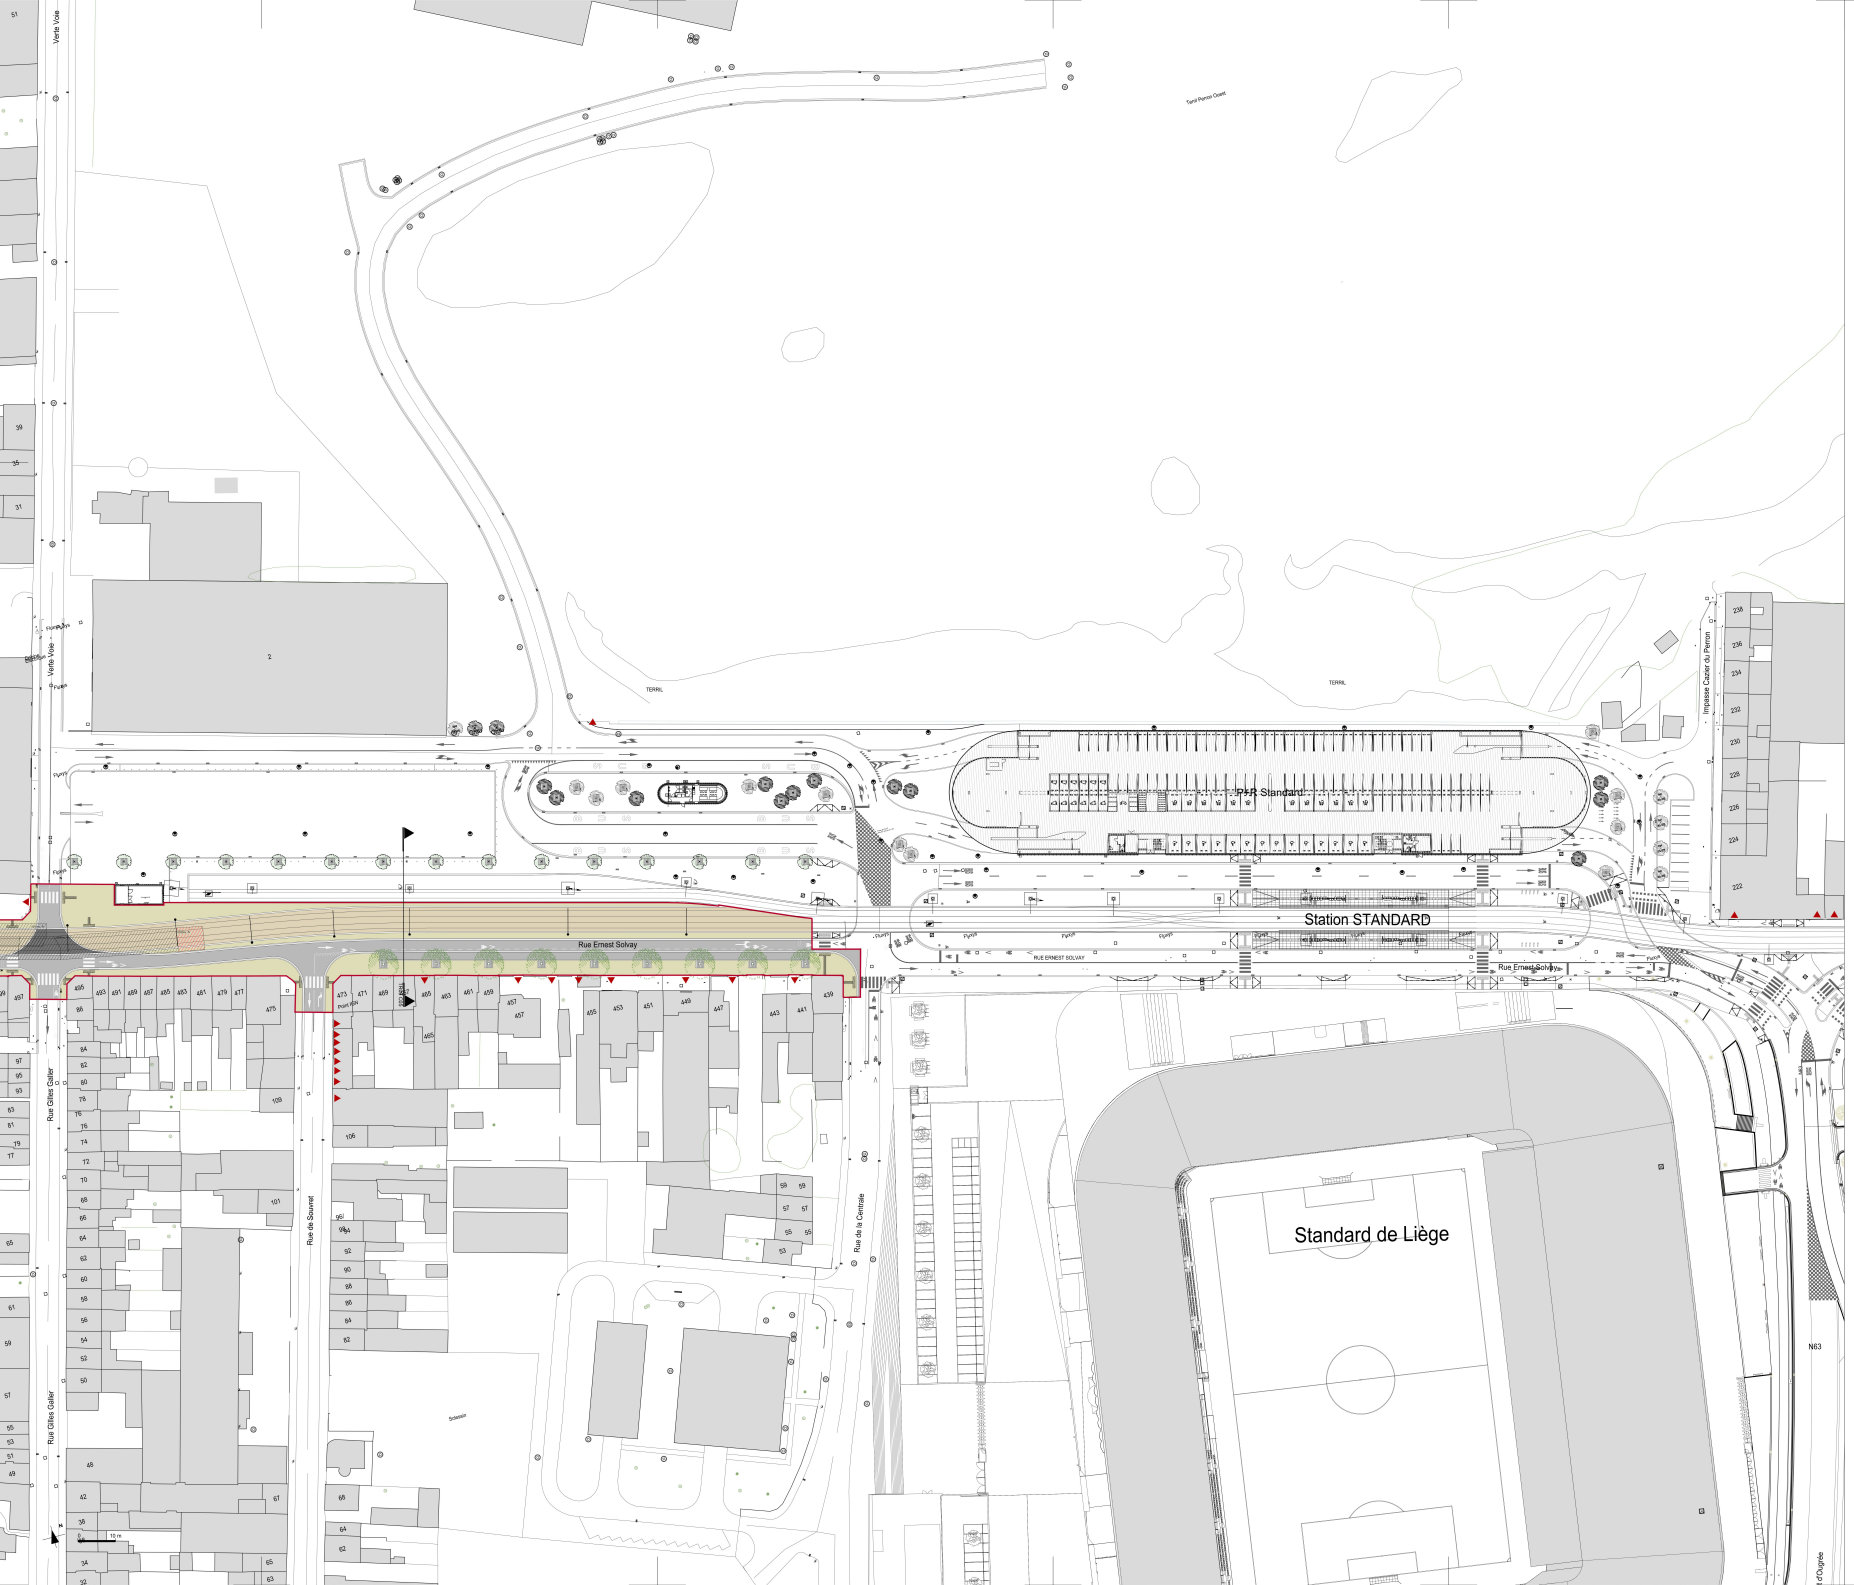

Légende

béton	galets plateforme	projets connexes
béton désactivé clair	gazon	bâtiment projet
béton désactivé foncé	arbustif	impact bâti
enrobé	couvre-sol	
quai tram	dalles béton gazon	
pierre naturelle		
pierre naturelle plateforme	arbre conservé	entrées chanatières
pierre naturelle voirie	arbre supprimé	limite d'emprise
dolomie	arbres projet	poteletis
gazon plateforme		bande d'éveil
végétation alternative, sedum	grille d'arbre	piste cyclable / sens unique limité

LiègeTram

Gmisch	Richez_Associés	AAST	Transamo	Transitec	Semaco
AMENAGEMENT urbanisme	architecture urbanisme paysage	urbanisme architecture	système	circulation	planification

LE TRAM
LIÈGE EN COMMUN

Extensions de la ligne de tramway de l'agglomération liégeoise - tronçon SUD

AMENAGEMENT ET PAYSAGE

Plan d'aménagement : rue Ernest Solvay - Station STANDARD

PERMIS UNIQUE

Financé par l'Union européenne NextGenerationEU

TEC LE TEC, TOUJOURS EN COMMUN !

MAITRE DE L'OUVRAGE
C.T.R.
Opérateur de Transport de Wallonie
Place Georges Kurtgen, 56
4100 SERAING (Jemeppe)
tel : 043.32.27.11 - fax : 043.32.27.10

L'administrateur général
Vincent Peremans

LiègeTram

AUTEUR DE PROJET
Groupement Liègetram
Allée des Noisetiers, 28
4031 ANGLEUR
tel : + 32 (0)4 365 16 10 - fax : 32 (0)4 365 16 18

indice	date	modifications			
A01	23/10/22	Demande de permis unique	SFR	DBO	DBO

Nom Affaire	Emetteur	Phase	Discipline	Partie du Doc.	Localisation	N° Dossier	Indice
T1GM	AU	PU	AUR	PLA	T03	2252	A01

Echelle(s) : 1/500
Format du plan : A0