


GARE DES GUILLEMINS - PETIT PARADIS

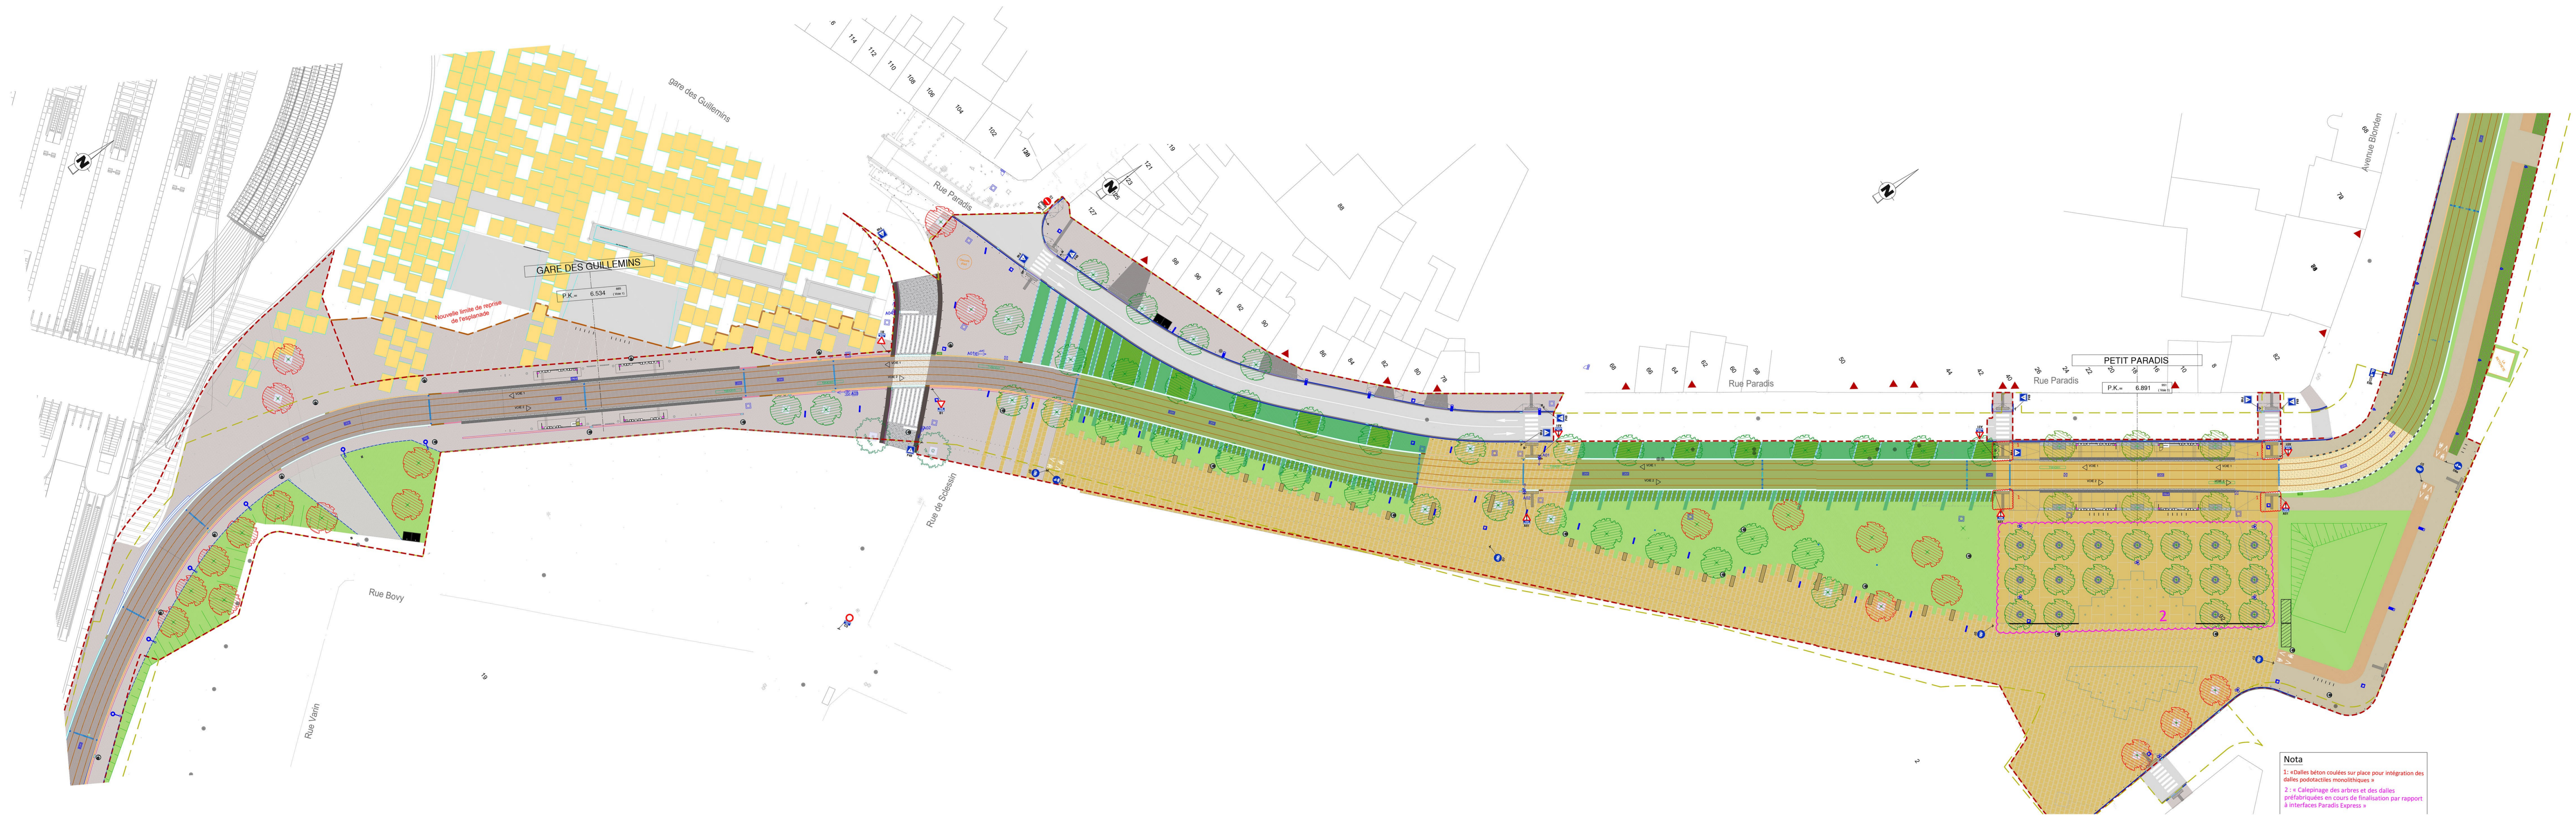

Nota
1 : dalles béton coulé sur place pour intégration des dalles podotactiles monolithiques +
2 : « Calepinage des arbres et des dalles préfabriquées en cours de finalisation par rapport à interfaces Paradis Express »