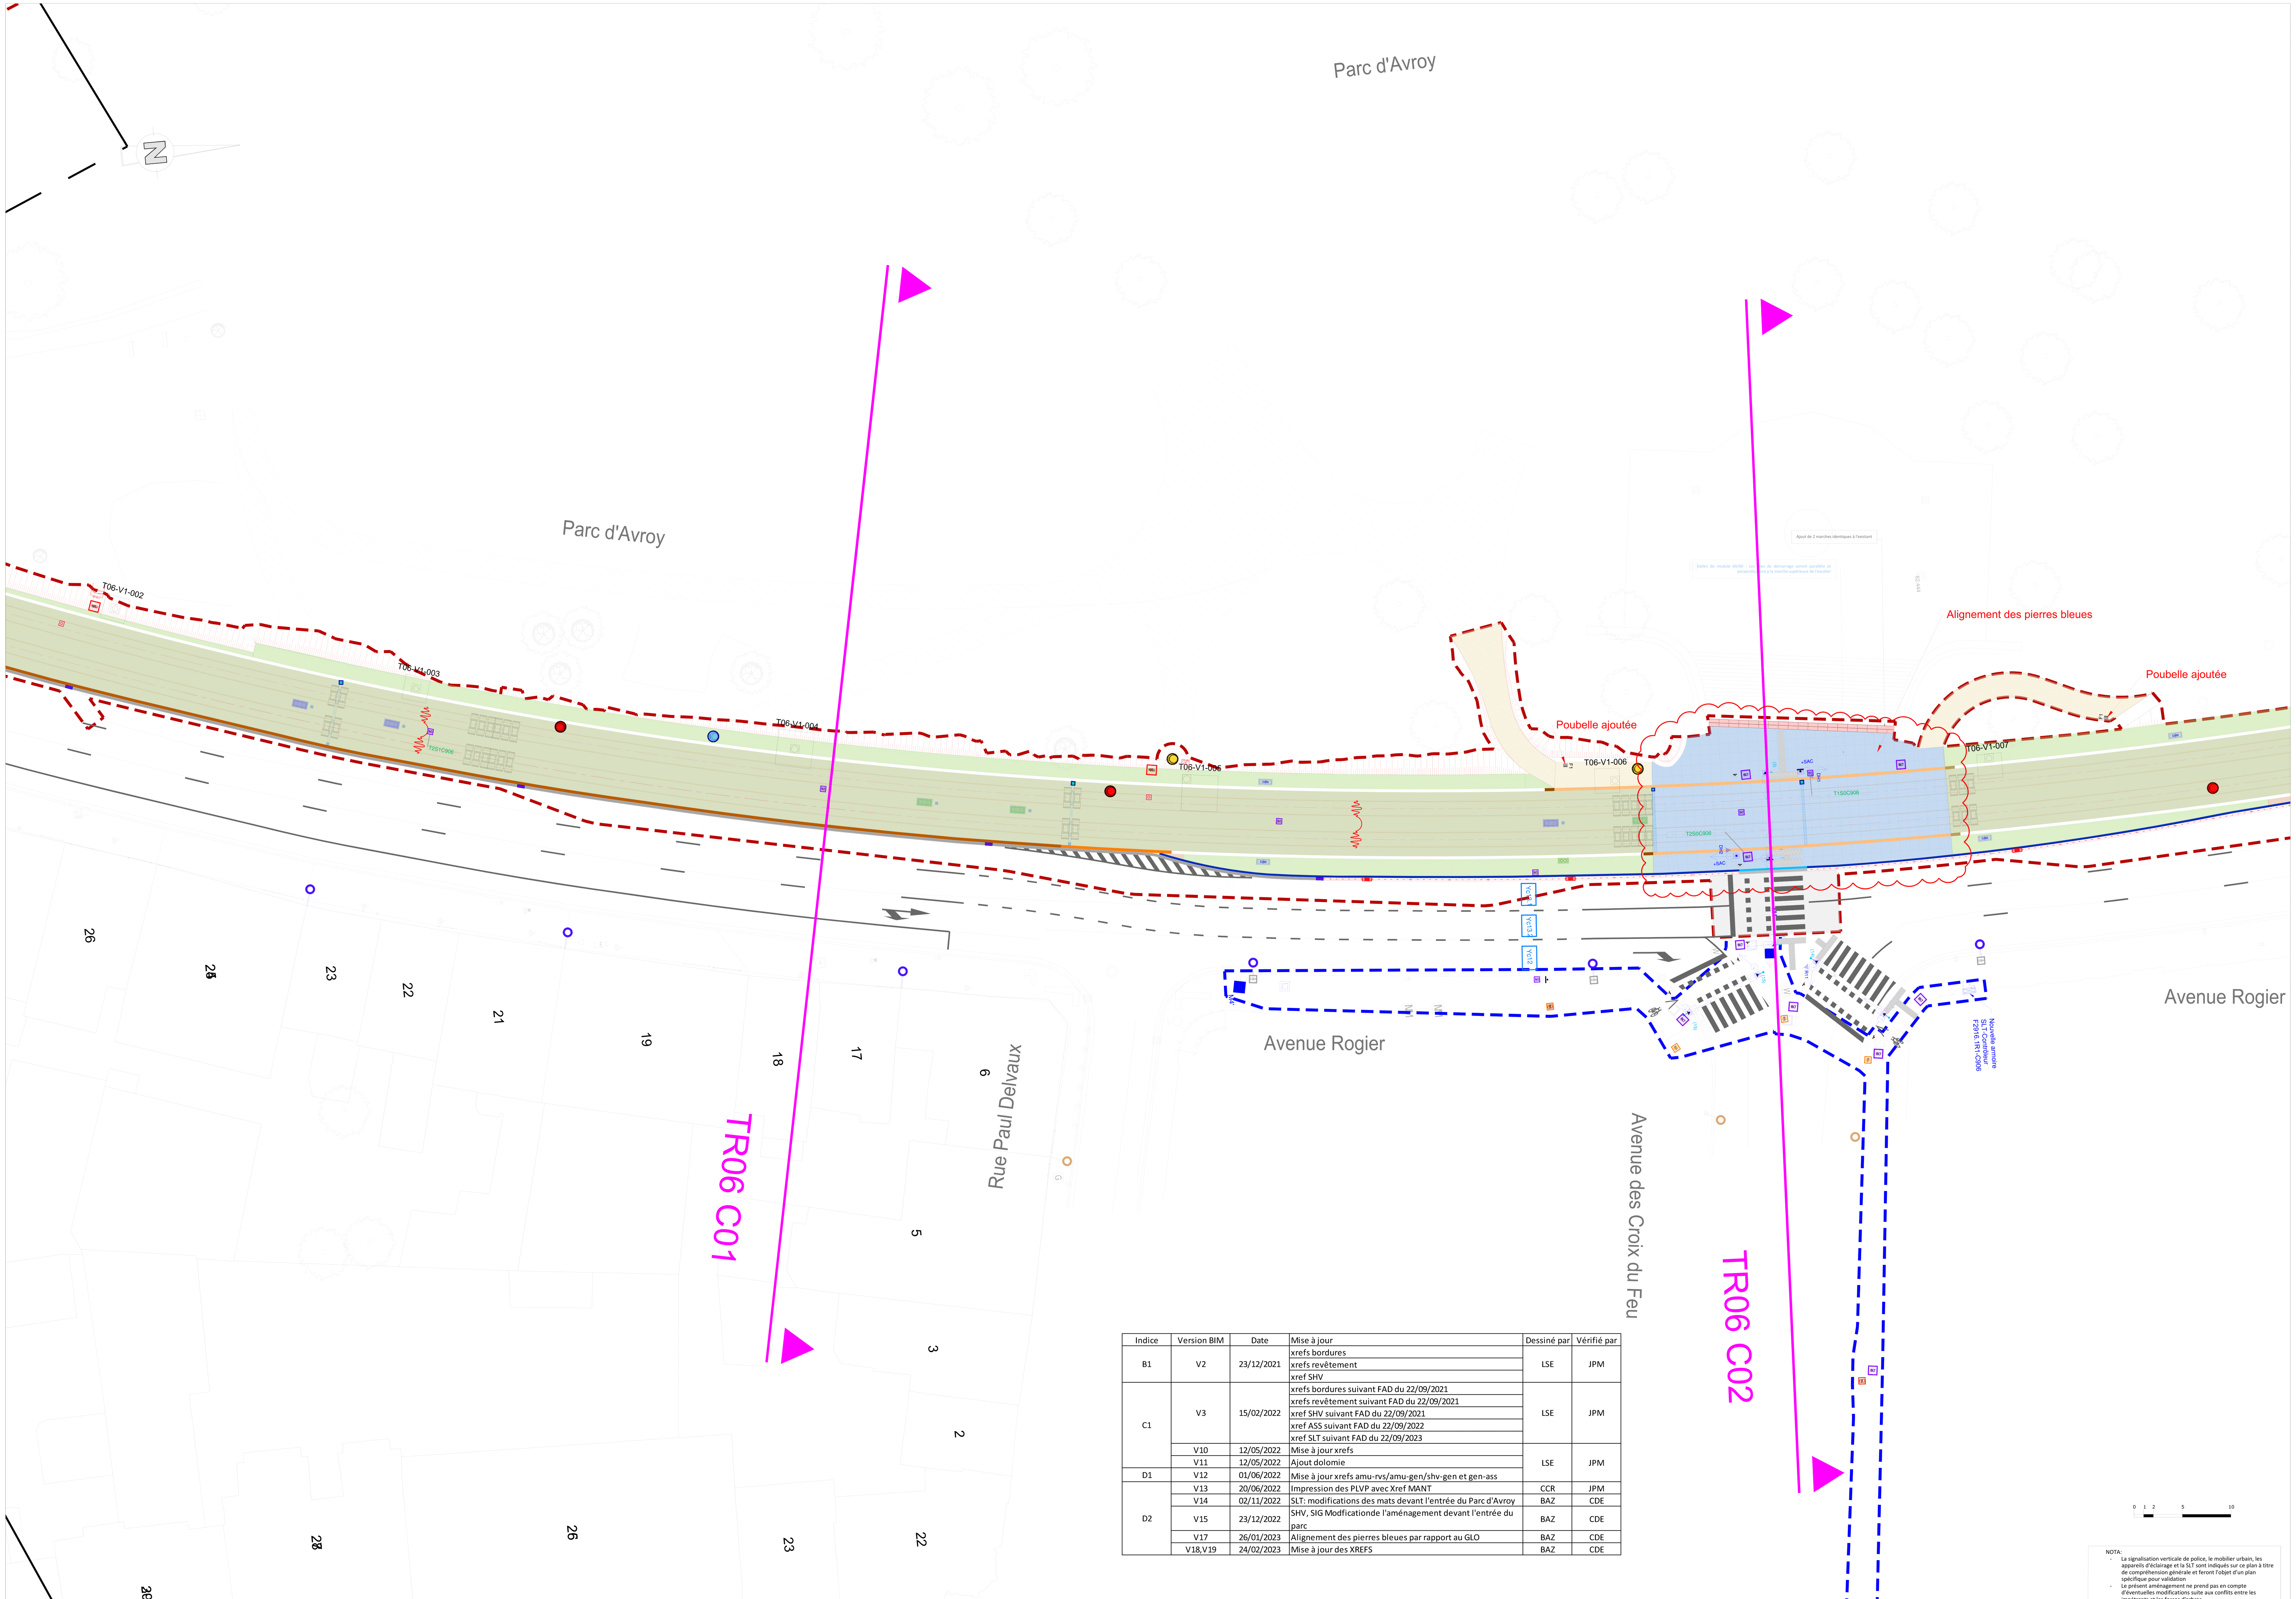

Indice	Version BIM	Date	Mise à jour	Dessiné par	Vérifié par
B1	V2	23/12/2021	xrefs bordures xrefs revêtement xref SHV	LSE	JPM
C1	V3	15/02/2022	xrefs bordures suivant FAD du 22/09/2021 xrefs revêtement suivant FAD du 22/09/2021 xref SHV suivant FAD du 22/09/2021 xref ASS suivant FAD du 22/09/2022 xref SLT suivant FAD du 22/09/2023	LSE	JPM
	V10	12/05/2022	Mise à jour xrefs	LSE	JPM
	V11	12/05/2022	Ajout dolomie		
D1	V12	01/06/2022	Mise à jour xrefs amu-rvs/amu-gen/shv-gen et gen-ass		
D2	V13	20/06/2022	Impression des PLVP avec Xref MANT	CCR	JPM
	V14	02/11/2022	SLT: modifications des mats devant l'entrée du Parc d'Avroy	BAZ	CDE
	V15	23/12/2022	SHV, SIG Modficationde l'aménagement devant l'entrée du parc	BAZ	CDE
	V17	26/01/2023	Alignement des pierres bleues par rapport au GLO	BAZ	CDE
	V18,V19	24/02/2023	Mise à jour des XREFS	BAZ	CDE

NOTA:
- La signalisation verticale de police, le mobilier urbain, les appareils d'éclairage et la SLT sont indiqués sur ce plan à titre de compréhension générale et feront l'objet d'un plan spécifique pour validation
- Le présent aménagement ne prend pas en compte d'éventuelles modifications suite aux conflits entre les impétrants et les fosses d'arbres

LEGENDE

REVETEMENTS

Pavés béton pose alternée 11x11 (et 16.5x11) ép: 8cm trottoir
Pavés béton pose alternée 11x11 (et 16.5x11) ép: 10cm circulable
Pavés béton pose alternée 11x11 (et 16.5x11) ép: 8cm couleur ocre - piste cyclable
Pavés béton 22x11 ép: 8cm non circulable trottoir
Pavés béton 22x11 ép: 10cm circulable voirie (entrée charretière,etc...)
Pavés grès oblongs ép: +/-14cm
Pavés grès oblong ép: +/-14cm circulable BUS et Poids lourd
Pavés grès platine 15x15cm ép: +/-12cm (neuf)
Pavés grès platine 15x15cm ép: +/-12cm circulable (neuf)
Pavés grès platine 15x15cm ép: +/-12cm (récup Van Dijck - Sart Moray)
Pavés grès platine 15x15cm ép: +/-12cm circulable (récup Van Dijck - Sart Moray)
Pavés grès platine 15x15cm ép: +/-12cm (récup chantier)
Pavés grès platine 15x15cm ép: +/-12cm (Kandla récup chantier)
Pavés grès platine 15x15cm ép: +/-12cm circulable (Kandla récup chantier)
Pavés grès platine 15x15cm ép: +/-12cm (Kandla alignement Guillemins)
Pavés spires non circulable trottoirs
Pavés spires circulable voirie (entrée charretière,etc...)
Pavés spires circulable poids lourds (Quai de la Batte)
Pavés queues de paon non circulable trottoir
Pavés queues de paon circulable voirie (entrée charretière,etc...)
Pavés queue de paon circulable poids lourds (Opéra, etc...)
Pavés grès plateforme
Béton brossé trottoir Ral7032
Béton dénudé ocre plateforme
Béton dénudé piste cyclable Ral 7032
Béton dénudé foncé plateforme (site partagé)
Béton brossé (CDMR)
Béton voirie BUS (Ville de Liège)
Béton imprimé (bande franchissable îlôt,etc...)
Béton bombé béton ocre PF
Béton bombé site partagé PF
Revêtement dissuasif
Enrobé (Ville de Liège) Voirie trafic léger
Enrobé (Ville de Liège) Voirie trafic moyen
Enrobé (Ville de Liège) Voirie trafic lourd
Enrobé voirie alignement droit et giratoire (SPW)
Asphalte coulée trottoir Pont (Atlas, etc...)
Enrobé voirie Pont (Atlas, etc...)
Asphalte coulée plateforme Pont (Atlas, etc...)
Dalle Pierre bleue finition brut de sciage non circulable trottoir
Dalle Pierre bleue finition brut de sciage circulable
Dalle Pierre bleue finition adoucie non circulable (rue Cathédale)
Brique sur chant non circulable trottoir
Dallage granit foncé
Dallage granit clair
Dalle pododactile station
Dalles béton 90x120 - 300x400
Dalles béton 30x30 ép: 6cm
Empierrement
Dolomie stabilisée
Vivaces
Arbustes
Couvre sol
Gazon
Plantes grimpantes
Gazon plateforme
Gazon renforcé pour cheminement piéton
Gazon renforcé circulable poids lourds
Gabions
Revêtement bois passerelle Pont Atlas
Sens de pose des pavés béton
Pose des pavés béton 22x11 en épis
Sens de pose des pavés grès oblong
Sens de pose des pavés queue de paon
Sens pose des pavés platine
Sens pose des pavés spire

ARBRES

Arbre projet
Pac
Aca
Arbre existant conservé
Arbre existant supprimé

LAC

Massif et support LAC
T05-V1-026
Barrières

BORDURES

PB10, PB02, PB00, PBEV, PB16BUS, PB16BUSR1, PB16BUSR2, PBS1, PBS2, Bordure Chasse roue, Bordure béton 10 cm, Bordure béton 20cm, Bordure PB renforcées (PBR), Bordure GLO renforcées (GLOR), Bordure spécifique, Bordure coulée, Bordure béton 5cm

GLO30, GLO15, GLO10, GLO02, GLO00, GLOE10, GLOE15, GLO10C1, GLO10C2, GLO02C1, GLO02C2, GLO00C, GLO6B, GLO6BR1, GLO6BR2, GLOS1, GLOS2, Bordure IDA

Rayon extérieur bordure R,30

ECLAIRAGE

Candélabres et points lumineux
8m et plus
6m et moins
Façade
Divers
Massif
Luminaire existant à repositionner
Trapillon éclairage
Regard éclairage

SIGNALISATION LUMINEUSE TRICOLORE

SIGNALISATION VERTICALE

Lentilles

ELEMENTS DE DETECTION

Armoires
Détection tram

REGARDS et FERRONNERIE

Garde-corps type Meuse
Garde-corps type Pont Atlas
Trapillons
Regards

ASSAINISSEMENT VOIRIE

Filet d'eau béton 50cm Chasse roue
Filet d'eau béton 30cm
Filet d'eau Asphalte coulé
Caniveau à grille
Caniveau à fente
Filet d'eau pavés pavés (platine ou mosaique ou PB)
Caniveau pierre bleue
Caniveau béton lisse (décaissé de 2cm)
Chambre de visite(pour les couleur voir plan TLC-IVB-EXE-PLVP-VRD-ASS-TRxx)
Grille avaloir (pour les couleur voir plan TLC-IVB-EXE-PLVP-VRD-ASS-TRxx)
Contrebutage béton 30cm

PLATEFORME

Caniveau de drainage plateforme
Raccordement au système d'assainissement (Ø125)
Boite à eau
Regard assainissement 30x30

SIGNALISATION FERROVIAIRE

Feu de signalisation ferroviaire
Compteur d'essieux
Trapillon
Boucle de détection tramway
Armoire Signalisation Ferroviaire
Balise de contrôle de Franchissement de Feu Rouge
Balise Itinéraire et balise Localisation
Station météorologique
Moteur d'aiguillage
Capteur froid et Réchauffeur d'aiguille
Regards C250 100x100(int.),80x80(int.), 60x60(int.), 50x50(int.), 30x30(int.)
Regards C400 100x100(int.),80x80(int.), Regards C400 1 60x60(int.) et 50x50(int.)

GENERAL

Entrée Charretière
Limite aménagements PRO
Limite aménagements Permis Unique

NOTA
Les différences entre les deux limites proviennent :
- soit de la prise en compte des exigences du Donneur d'Ordre
- soit de la prise en compte des nécessités de raccordements avec les aménagements existants
- soit de la prise en compte des projets connexes en attente de validation par le Donneur d'Ordre

LISTE DES FICHIERS APPELES EN REFERENCE

TLC-DIT-PRO-XREF-AMU-TOP-TTZO-001-A3
TLC-IVB-EXE-XREF-ECL-GEN-TR06-104-A3
TLC-IVB-EXE-XREF-IMP-GEN-TR06-004-C6
TLC-IVB-EXE-XREF-AMU-MOB-TTZO-001-A11
TLC-MRS-EXE-XREF-CFA-GEN-TR06-004-A7
TLC-IVB-EXE-XREF-SIG-GEN-TR06-004-A6
TLC-IVB-EXE-XREF-SLT-RES-TR06-004-A16
TLC-IVB-EXE-XREF-PLF-VOF-TR06-008-B1
TLC-IVB-EXE-XREF-PLF-VOF-TR06-009-A1
TLC-IVB-EXE-XREF-PLF-VOF-TR06-010-A1
TLC-IVB-EXE-XREF-PLF-VOF-TR06-011-A1
TLC-IVB-EXE-XREF-AMP-GEN-TR06-004-A8
TLC-IVB-EXE-XREF-PLF-VOF-TR07-012-A1
TLC-IVB-EXE-XREF-AMU-GEN-TR06-004-A26
TLC-IVB-EXE-XREF-AMU-RVS-TR06-004-A34
TLC-IVB-EXE-XREF-AMU-MOB-TR06-004-A24
TLC-IVB-EXE-XREF-GEN-ARR-TR06-012-A2
TLC-IVB-EXE-XREF-GEN-MAN-TR06-004-A17
TLC-IVB-EXE-XREF-GEN-MUL-TR06-004-A17
TLC-IVB-EXE-XREF-LAC-GEN-TR06-004-A11
TLC-IVB-EXE-XREF-SLT-GEN-TR06-004-A12
TLC-IVB-EXE-XREF-STA-GEN-TR06-004-A20 - XREF Station - Troncon 06
TLC-MRS-EXE-XREF-SIF-GEN-TR06-004_A5
TLC-IVB-EXE-XREF-SIG-RES-TR06-004-A8
TLC-IVB-EXE-XREF-CFA-RES-TR06-004-A6
TLC-IVB-EXE-XREF-ECL-RES-TR06-004-A9
TLC-IVB-EXE-XREF-LAC-RES-TR06-004-A6
TLC-IVB-EXE-XREF-NRJ-RES-TR06-004-A8
TLC-IVB-TPH-XREF-GEN-TOP-TR06-004-B9
TLC-IVB-TPH-XREF-GEN-TOP-TTZO-009-D36
TLC-IVB-EXE-XREF-PLF-VOF-TR06-104-D1
TLC-IVB-EXE-XREF-VRD-GEN-TR06-004-A4
Légende AMU GEN RVS
TLC-IVB-EXE-XREF-AMU-ART-TTZO-001-A16
TLC-IVB-EXE-XREF-GEN-ASS-TR06-004-A29
TLC-IVB-EXE-XREF-SHV-GEN-TR06-004-A29
TLC-IVB-EXE-XREF-AMU-RVS-TR07-005-A86
TLC-IVB-EXE-XREF-NIV-VOI-TR06-004-A29

Fichier DWG d'impression: TLC-IVB-EXE-PLVP-AMU-GEN-TR06

LE TRAM — LIÈGE EN COMMUN — TEC

Première ligne de tramway de l'Agglomération Liégeoise

Société de projet : TRAM'ARDENT
Concepteur - constructeur : TRAM LIÈGE CONSTRUCTION — Une société des groupes CAF, COLAS
Emetteur du document : COLAS — SM COLAS TRAM DE LIEGE

Quai Timmermans, 14 4000 Sclessin - Liège

DOSSIER EXECUTION
VOLUME : 01 Synthèse
TOME : 01-02 Documents techniques
DOSSIER : 01-02-01 Vue en plan d'Aménagements urbains

Vue en plan générale - Aménagements urbains

TR06 - BLDVS D'AVROY et de LA SAUVENIERE

PLANCHE 240 - AVENUE ROGIER - PLANCHE 1

Indice	Date	Objet de la modification	Dessiné par	Vérifié par	Approuvé par
A1	05/07/2021	Première édition	LSE	JPM	VCH
B1	23/12/2021	Mise à jour des xrefs	LSE	JPM	VCH
C1	12/05/2022	Mise à jour xrefs suivant FAD du 22/09/2021	LSE	JPM	VCH
D1	01/06/2022	Mise à jour AMUGEN/ RVS / SHV-GEN et GEN-ASS	LSE	JPM	YBU
D2	24/02/2023	Ajout de la Xref MANT, entrée du Parc	BAZ	CDE	YBU

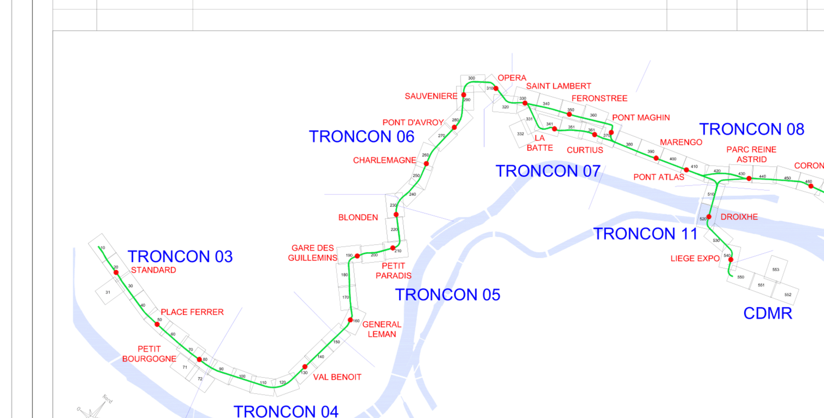

Emetteur	Phase	Type	Discipline	Localisation	Numéro	Indice
TLC	IVB	EXE - PLVP	AMU-GEN	TR06	240	D2

FORMAT DU PLAN : A0+
ECHELLE : 1/500