


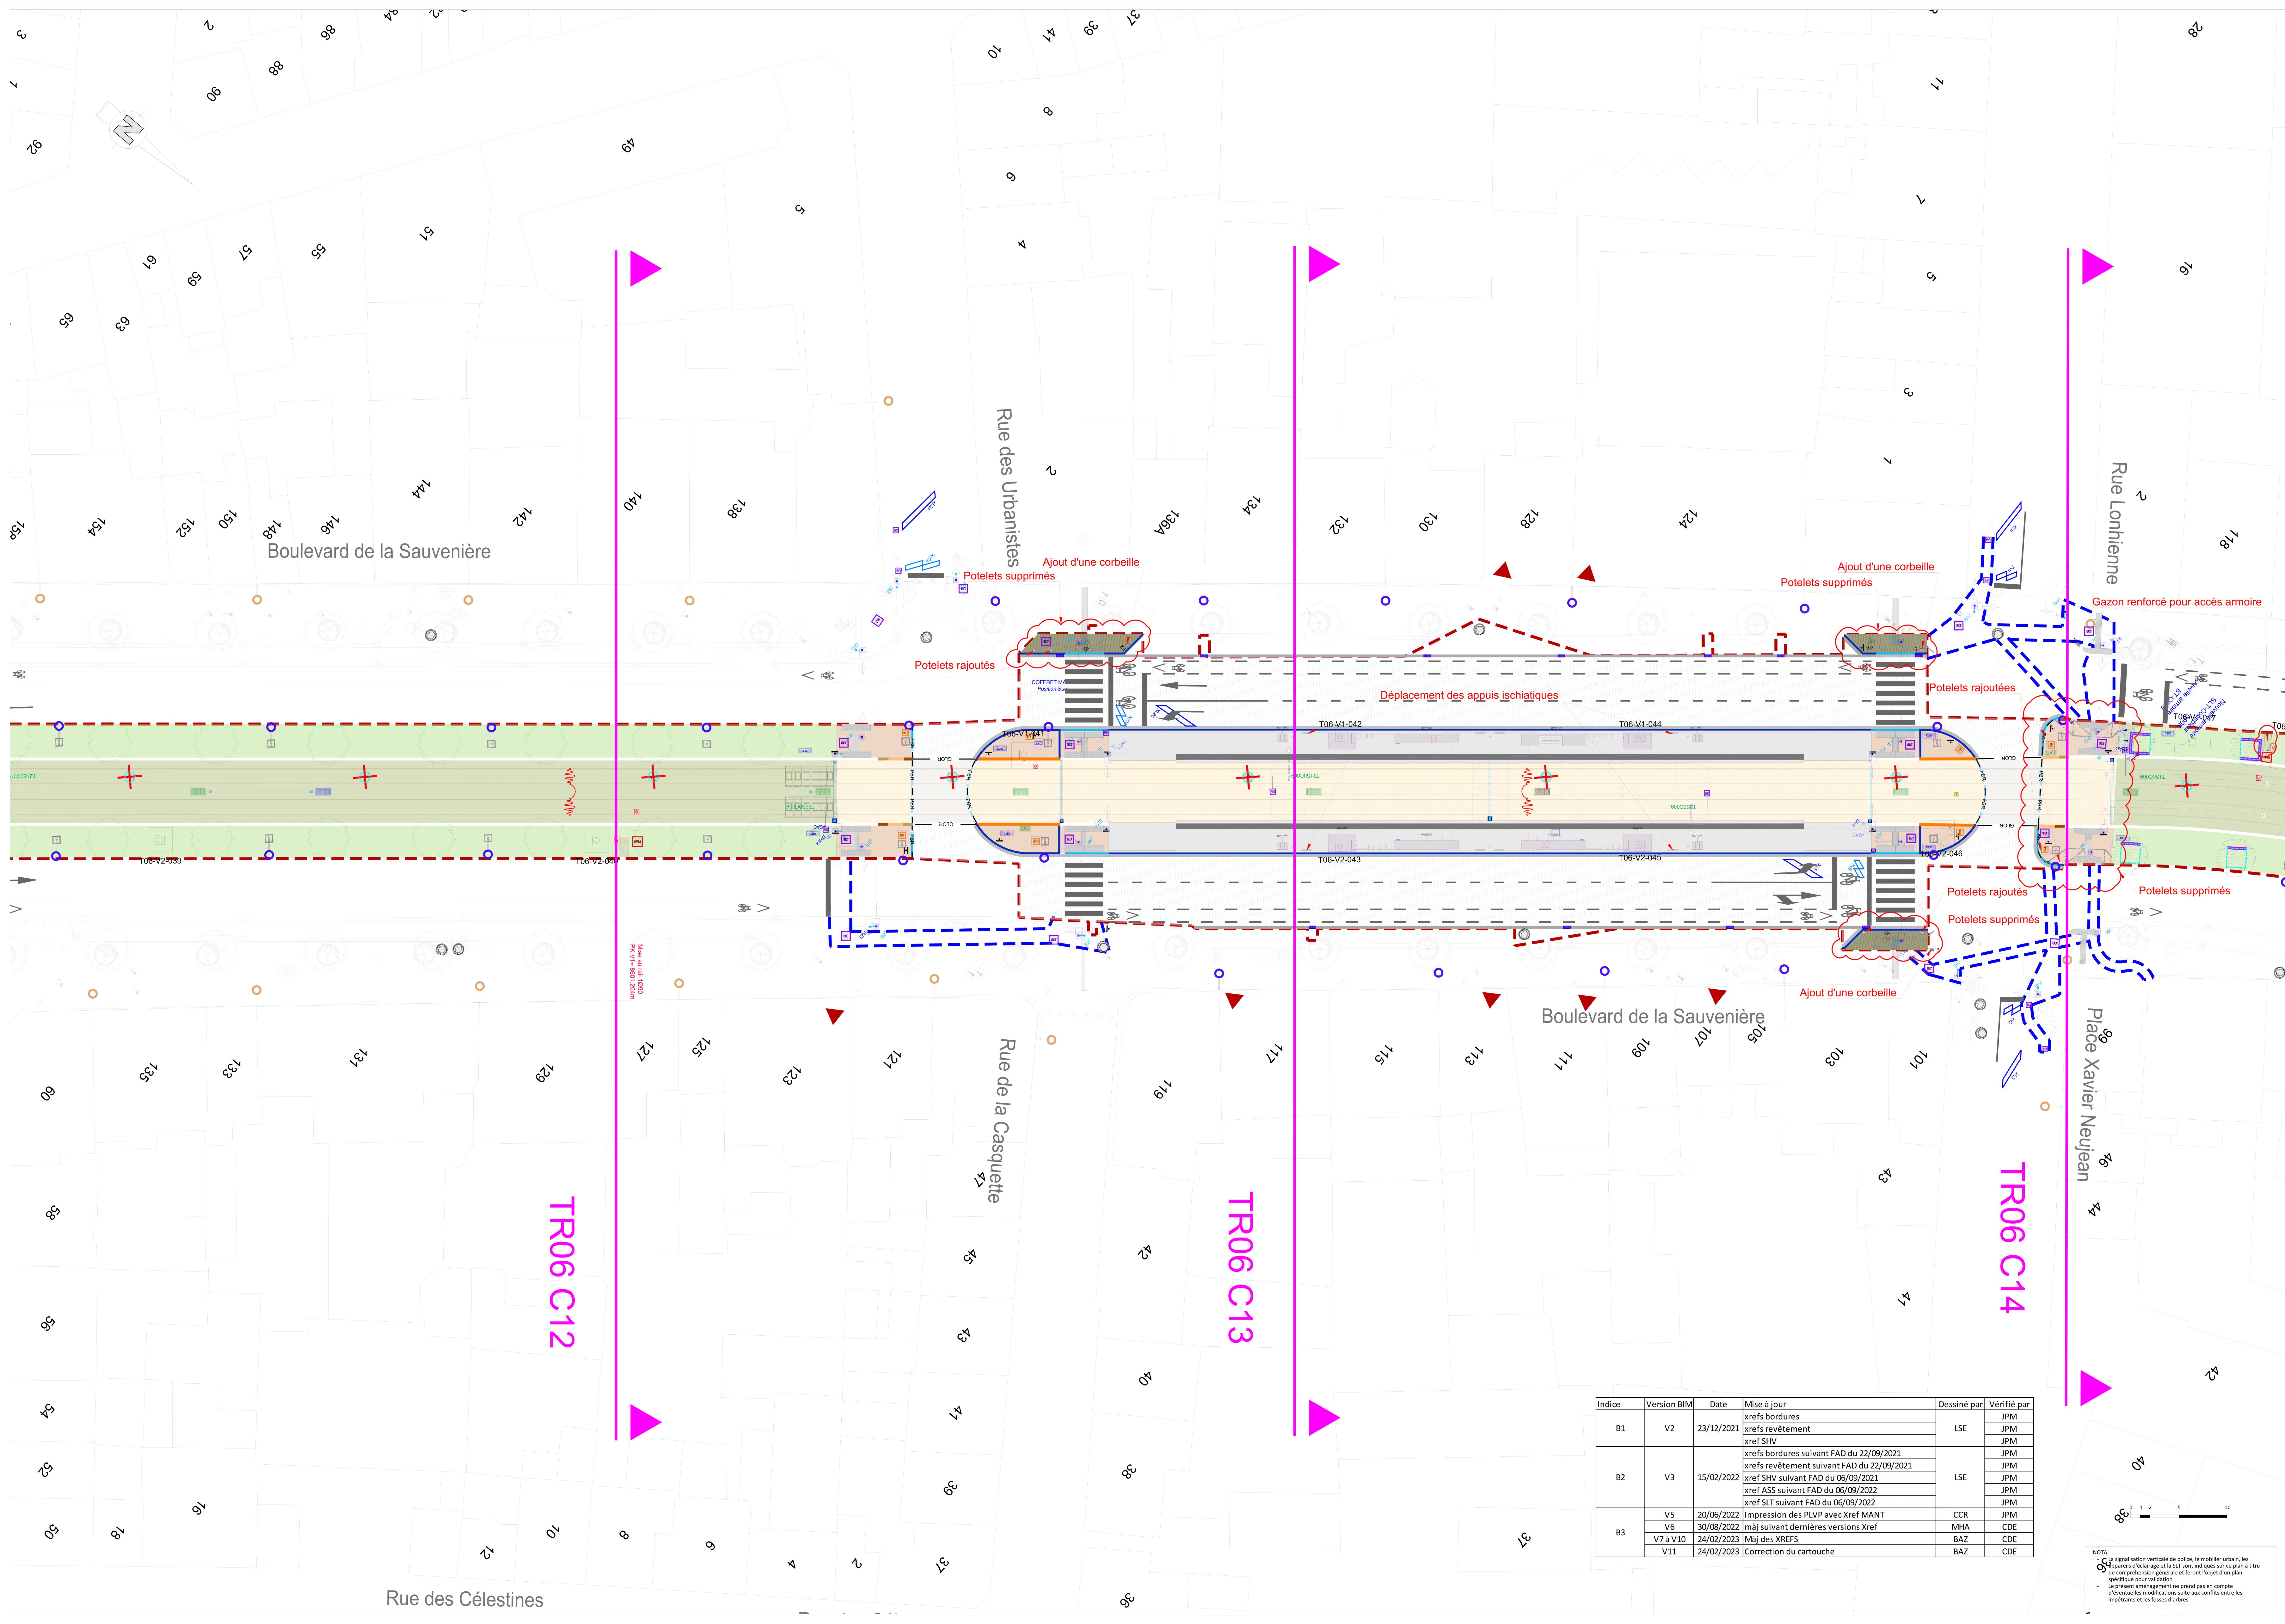

LEGÈNDE REVÈTEMENTS

Pavés béton pose alternée 11x11 (et 16.5x11) ép. 8cm trottoir	Béton bombé béton ore FF
Pavés béton pose alternée 11x11 (et 16.5x11) ép. 10cm circulaire	Béton bombé vite partagé FF
Pavés béton pose alternée 11x11 (et 16.5x11) ép. 8cm	Revêtement dissaut
Pavés béton 22x11 ép. 8cm non circulaire trottoir	Enrobé Ville de Liège Voie trafic léger
Pavés béton 22x11 ép. 10cm circulaire voirie (entrée charretière, etc.)	Enrobé Ville de Liège Voie trafic moyen
Pavés grès oblongs ép. +/-14cm	Enrobé (Vile de Liège) Voie trafic lourd
Pavés grès oblong ép. +/-14cm circulaire BUS et Poids lourds	Enrobé voirie alignement droit et gratoire (SPW)
Pavés grès platine 15x15cm ép. +/-12cm (neuf)	Asphalte coulée trottoir Pont (Atlas, etc.)
Pavés grès platine 15x15cm ép. +/-12cm circulaire (neuf)	Enrobé voirie Pont (Atlas, etc.)
Pavés grès platine 15x15cm ép. +/-12cm (récup Van Dijk - Sart Morvy)	Asphalte coulée plateforme Pont (Atlas, etc.)
Pavés grès platine 15x15cm ép. +/-12cm circulaire (récup Van Dijk - Sart Morvy)	Dalle Pierre bleue trottoir brut de sciage non circulaire trottoir
Pavés grès platine 15x15cm ép. +/-12cm (récup chantier)	Dalle Pierre bleue trottoir brut de sciage circulaire
Pavés grès platine 15x15cm ép. +/-12cm circulaire (Kandia récup chantier)	Dalle Pierre bleue trottoir adouci non circulaire (rue Cathédrale)
Pavés grès platine 15x15cm ép. +/-12cm (Kandia alignement Guillemin)	Bréque sur chant non circulaire trottoir
Pavés spires non circulaire trottoirs	Dallage granit foncé
Pavés spires circulaire voirie (entrée charretière, etc.)	Dallage granit clair
Pavés queues de paon non circulaire trottoir	Dalle podotactile station
Pavés queues de paon circulaire voirie (entrée charretière, etc.)	Dalles béton 30x120 - 300x400
Pavés queue de paon circulaire poids lourds (Opéra, etc.)	Dalles béton 30x30 ép. 6cm
Pavés grès plateforme	Empiement
Béton brossé trottoir RAI7032	Dolomie stabilisée
Béton décaulé ore plateforme	Vivaces
Béton décaulé pierre cyclopable RAI 7032	Couvre sol
Béton décaulé force plateforme (site partagé)	Plantes grimpanes
Béton brossé (CDMR)	Gazon plateforme
Béton voirie BUS (Ville de Liège)	Gazon renforcé pour cheminement piéton
Béton imprimé (bande franchissable 60, etc.)	Gazon renforcé circulaire poids lourds

ARBRES

Votre projet	Arbre existant	Arbre existant support LAC
Arbre existant support LAC	Arbre existant support LAC	Arbre existant support LAC

LAC

Masse et support LAC	T05-V1-026
Sens de pose des pavés béton 22x11 en épi	Sens de pose des pavés grès oblong
Sens de pose des pavés queue de paon	Sens pose des pavés spire

BORDURES

PB10	GL030	GL019	GL002	GL010	GL001	GL002	GL003	GL1178	GL117
------	-------	-------	--------	--------	-------