


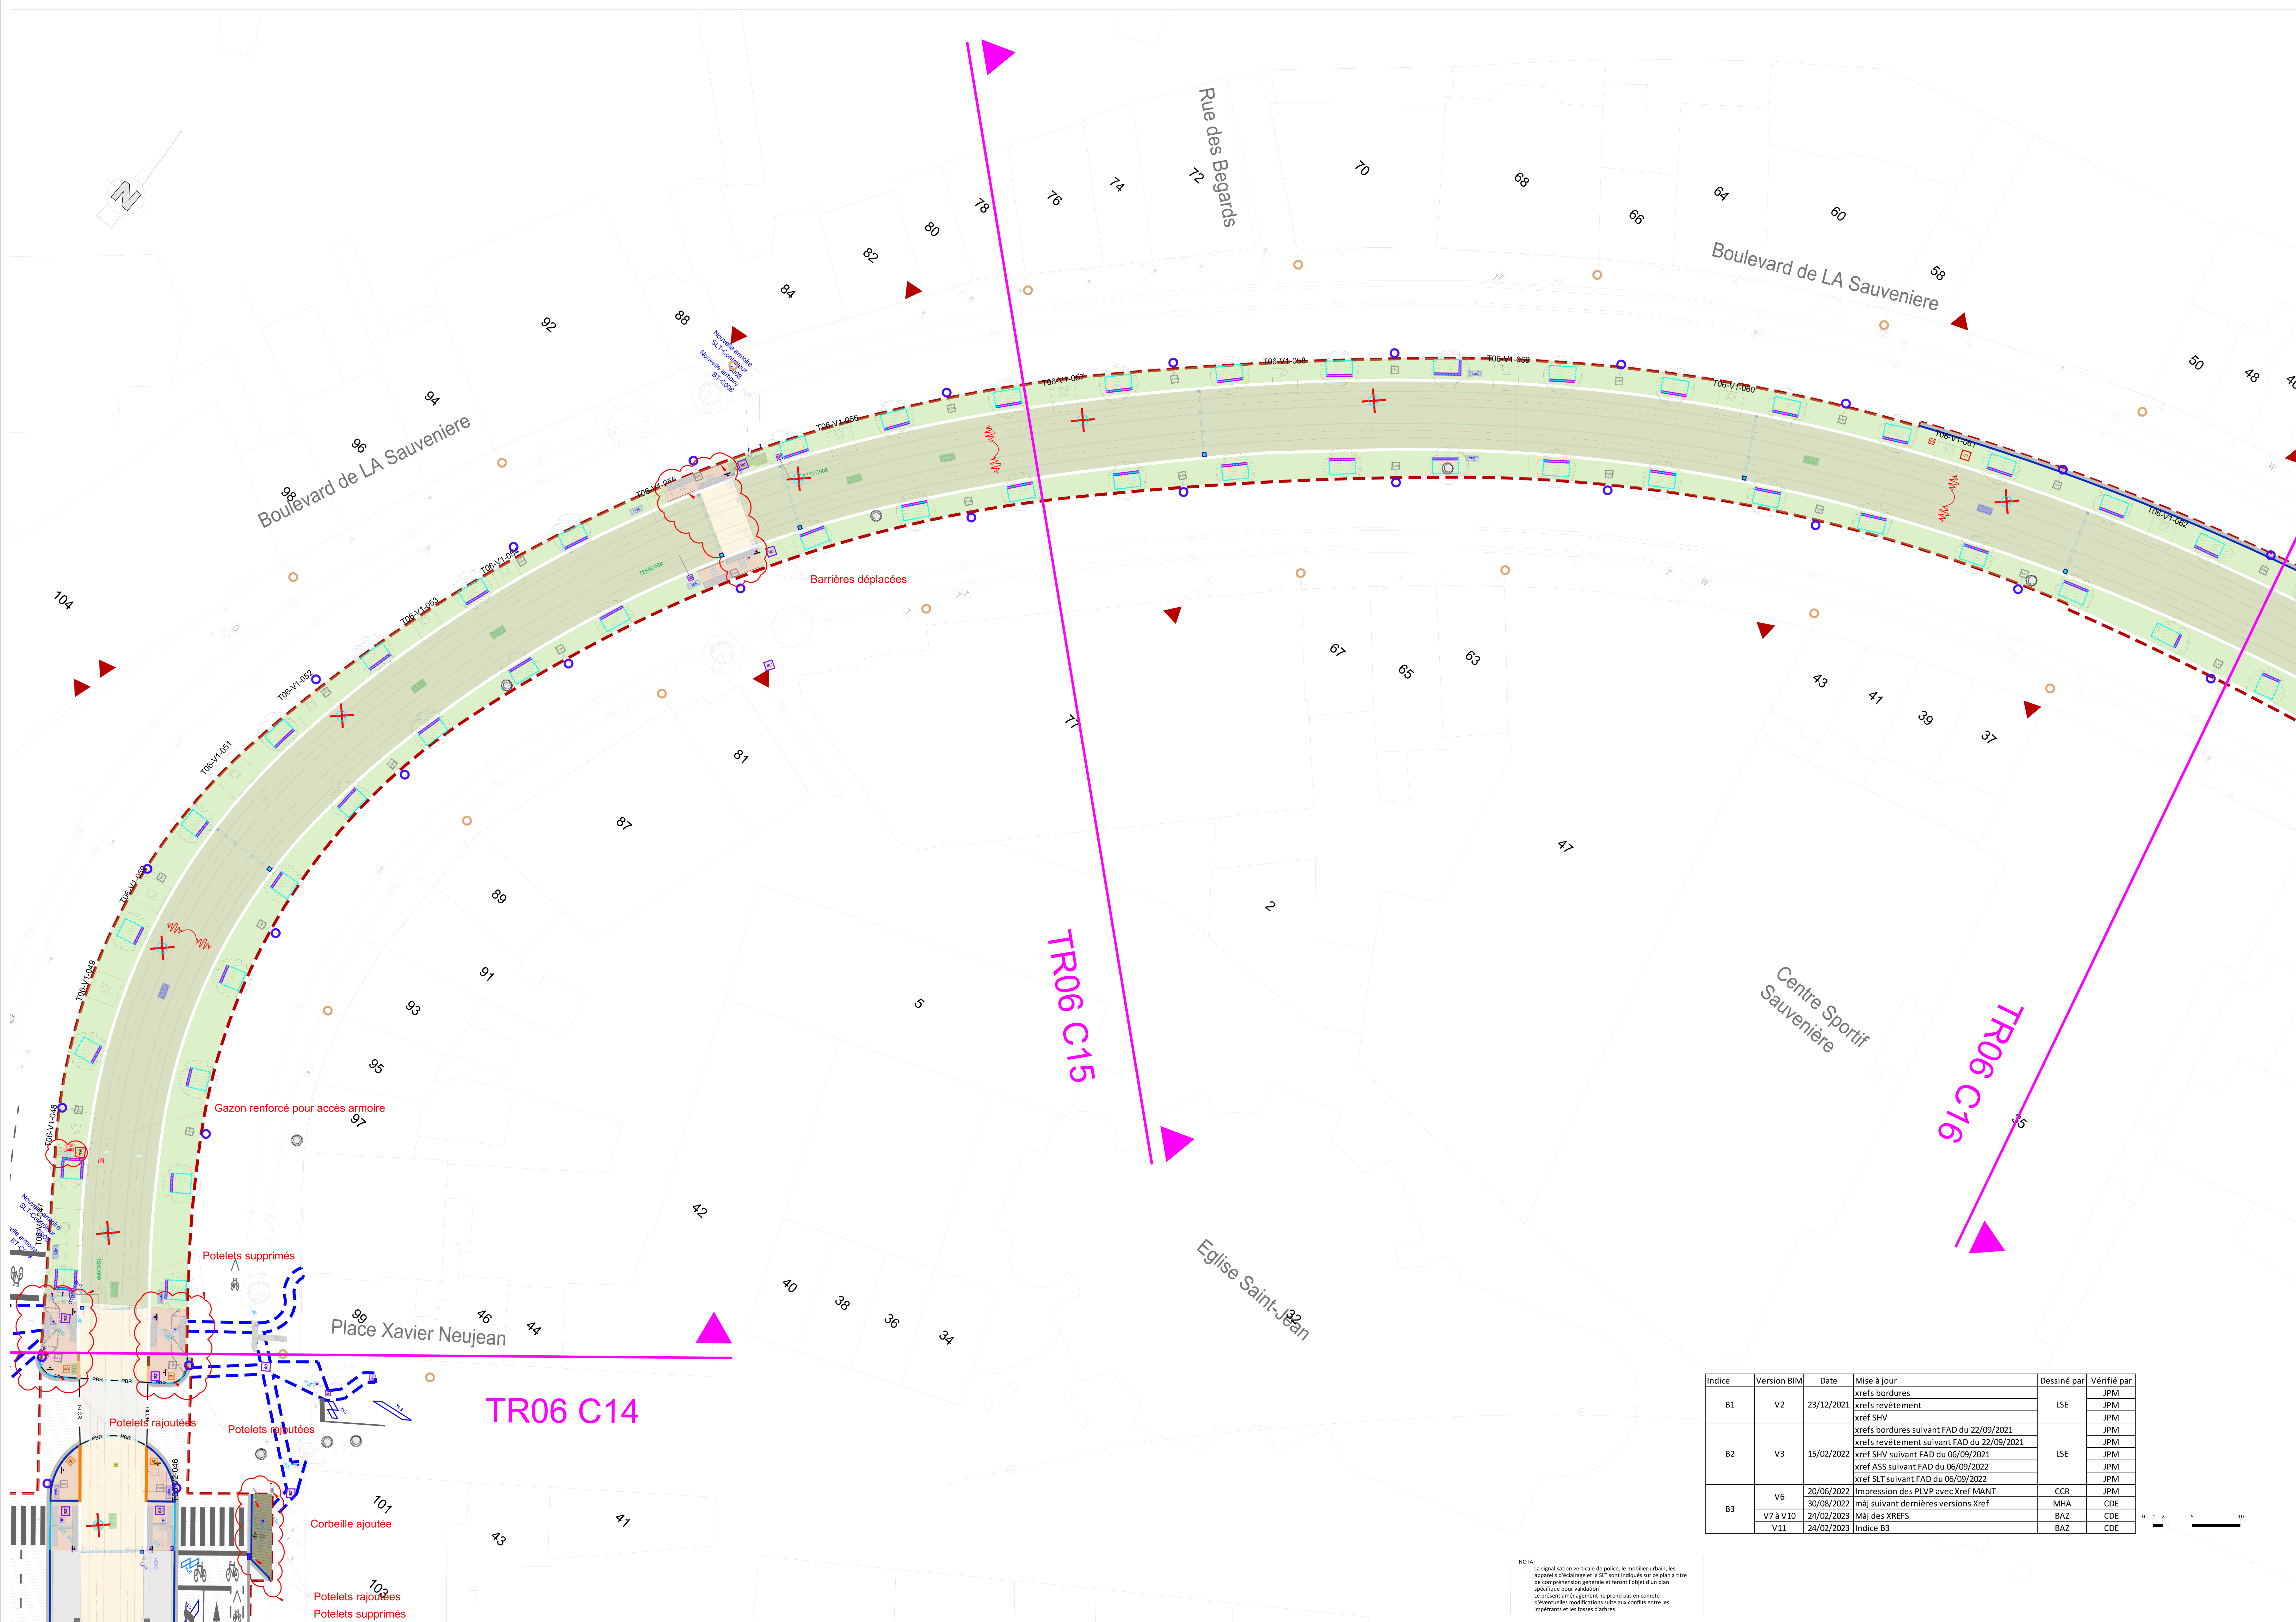

LEGENDE REVETEMENTS

Pavés béton pose alternée 11x11 (et 14.5x11) ép. 8cm trottoir	Béton bombé béton ore PP
Pavés béton pose alternée 11x11 (et 14.5x11) ép. 10cm circulaire	Béton bombé vite partagé PP
Pavés béton pose alternée 11x11 (et 14.5x11) ép. 8cm	Revetement dissuasif
Couleur acier - piste cyclable	Enrobé Ville de Liège Voie trafic léger
Pavés béton 22x11 ép. 8cm non circulaire trottoir	Enrobé Ville de Liège Voie trafic moyen
Pavés béton 22x11 ép. 10cm circulaire voirie (entrée charretière, etc.)	Enrobé Ville de Liège Voie trafic lourd
Pavés grès oblongs ép. v/14cm	Enrobé voirie alignement droit et gratoire (SPW)
Pavés grès oblongs ép. v/14cm circulaire BUS et Poids lourds	Asphalte coulée trottoir Pont (Atlas, etc.)
Pavés grès platine 15x15cm ép. v/12cm (neuf)	Enrobé voirie Pont (Atlas, etc.)
Pavés grès platine 15x15cm ép. v/12cm circulaire (neuf)	Asphalte coulée plateforme Pont (Atlas, etc.)
Pavés grès platine 15x15cm ép. v/12cm (récap Van Dyck - Sart Moray)	Dalle Pierre bleue trottoir brut de sciage non circulaire trottoir
Pavés grès platine 15x15cm ép. v/12cm circulaire (récap Van Dyck - Sart Moray)	Dalle Pierre bleue trottoir brut de sciage circulaire
Pavés grès platine 15x15cm ép. v/12cm (récap chantier)	Dalle Pierre bleue trottoir adouci non circulaire (rue Cathédrale)
Pavés grès platine 15x15cm ép. v/12cm (récap chantier)	Empreinte sur chant non circulaire trottoir
Pavés grès platine 15x15cm ép. v/12cm (Kandia alignement Guillaume)	Dallage granite foncé
Pavés grès non circulaire trottoirs	Dallage granite clair
Pavés spires circulaire voirie (entrée charretière, etc.)	Dalle pododectée station
Pavés spires circulaire poids lourds (Quai de la Bette)	Dalles béton 30x120 - 300x400
Pavés queues de paon non circulaire trottoir	Dalles béton 30x30 ép. 6cm
Pavés queues de paon circulaire voirie (entrée charretière, etc.)	Empiement
Pavés queues de paon circulaire poids lourds (Opéra, etc.)	Dolomie stabilisée
Pavés grès plateforme	Vivaces
Béton brossé trottoir R4/7032	Couleur sol
Béton dénuisé sans plateforme	Plantes grimpanes
Béton dénuisé piste cyclable R4/7032	Gazon plateforme
Béton dénuisé piste cyclable (site partagé)	Gazon renforcé pour cheminement piéton
Béton brossé (CDMR)	Gazon renforcé circulaire poids lourds
Béton voirie BUS (Ville de Liège)	Gabions
Béton imprimé (bande franchissable R01, etc.)	Revetement bois passerelle Pont Atlas

ARBRES

Autre existant
Autre existant
Autre existant

LAC

Masif et support LAC
T05-V1-026

BORDURES


ECLAIRAGE
















Première ligne de tramway de l'Agglomération Liégeoise

Société de projet :
TRAM'ARMENT

Concepteur - constructeur :
TRAM LIÈGE CONSTRUCTION

Emetteur du document :
COLAS

Quai Timmermans, 14 4000 Scllessin - Liège

DOSSIER EXECUTION

Vue en plan générale - Aménagements urbains

TR06 - BLDVS D'AVROY et de LA SAUVENIERE


Indice	Date	Objet de la modification	Dessiné par	Vérifié par
A1	05/07/2021	Première édition	LSE	JPM
B1	23/12/2021	Mise à jour des xrefs	LSE	JPM
B2	15/02/2022	Mise à jour xrefs suivant FAD du 06/09/2021	LSE	JPM
B3	24/02/2023	Mise à jour du fond de plan	CCR	JPM

FORMAT DU PLAN : A0+
Echelle : 1/500

TRONCON 03
STATION 01

TRONCON 04
STATION 02

NOTA:
- La signalisation verticale de police, le mobilier urbain, les aspects d'éclairage et la SLT sont indiqués sur ce plan à titre de compréhension générale et feront l'objet d'un plan spécifique pour validation.
- Le présent aménagement ne prend pas en compte d'éventuelles modifications suite aux conflits entre les implantations et les fosses d'arbres.